


ĐIỀU CHỈNH QUY HOẠCH PHÂN KHU XÂY DỰNG KHU CÔNG NGHIỆP
THANH BÌNH, TỈNH BẮC KẠN - GIAI ĐOẠN 1
BẢN ĐỒ QUY HOẠCH CHIA LÔ, PHÂN NGÀNH
 TỶ LỆ 1/2000

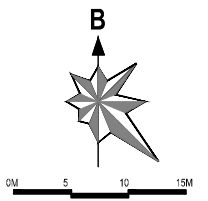


GHI CHÚ

ĐẤT ĐÃ GIAO CHO CÁC NHÀ ĐẦU TƯ

- 1- CÔNG TY LECHENWON
- 2- CHI NHÁNH CT TNHH SX & TM HỒNG NGỌC
- 3- CÔNG TY MAXTEXIM
- 4- CÔNG TY GAS THANH BÌNH
- 5- CÔNG TY GỖ ÉP ANH BÌNH
- 6- CÔNG TY GOVINA
- 7- CÔNG TY MISAKY
- 8- CÔNG TY KIM AN AN
- 9- CÔNG TY CP RƯỢU BIA VÀ NƯỚC GIẢI KHÁT BK
- 10- TRẠM XỬ LÝ NƯỚC THẢI
- 11- CHI NHÁNH CÔNG TY TNHH KẾ GỖ
- 12- CÔNG TY TNHH NAM Á BẮC KẠN
- 13- CÔNG TY NÔNG SẢN BA BẾ
- 14- BÃI CHỨA NGUYÊN LIỆU C.TY MAXTEXIM
- ĐẤT HTKT (TRẠM CẤP ĐIỆN + CẤP NƯỚC)
- ĐẤT KINH DOANH DỊCH VỤ KHU CÔNG NGHIỆP
- ĐẤT CÂY XANH
- SÔNG HỒ MẶT NƯỚC
- RANH GIỚI QUY HOẠCH
- ĐƯỜNG GIAO THÔNG HIỆN CÓ
- ĐƯỜNG GIAO THÔNG QUY HOẠCH
- CỐNG NGẮM
- HỒ NƯỚC

TÊN LÔ ĐẤT
 DIỆN TÍCH (HA)
 MẬT ĐỘ XÂY DỰNG
 TẦNG CAO TRUNG BÌNH

ĐI QUỐC LỘ 3
 ĐI THÁI NGUYÊN

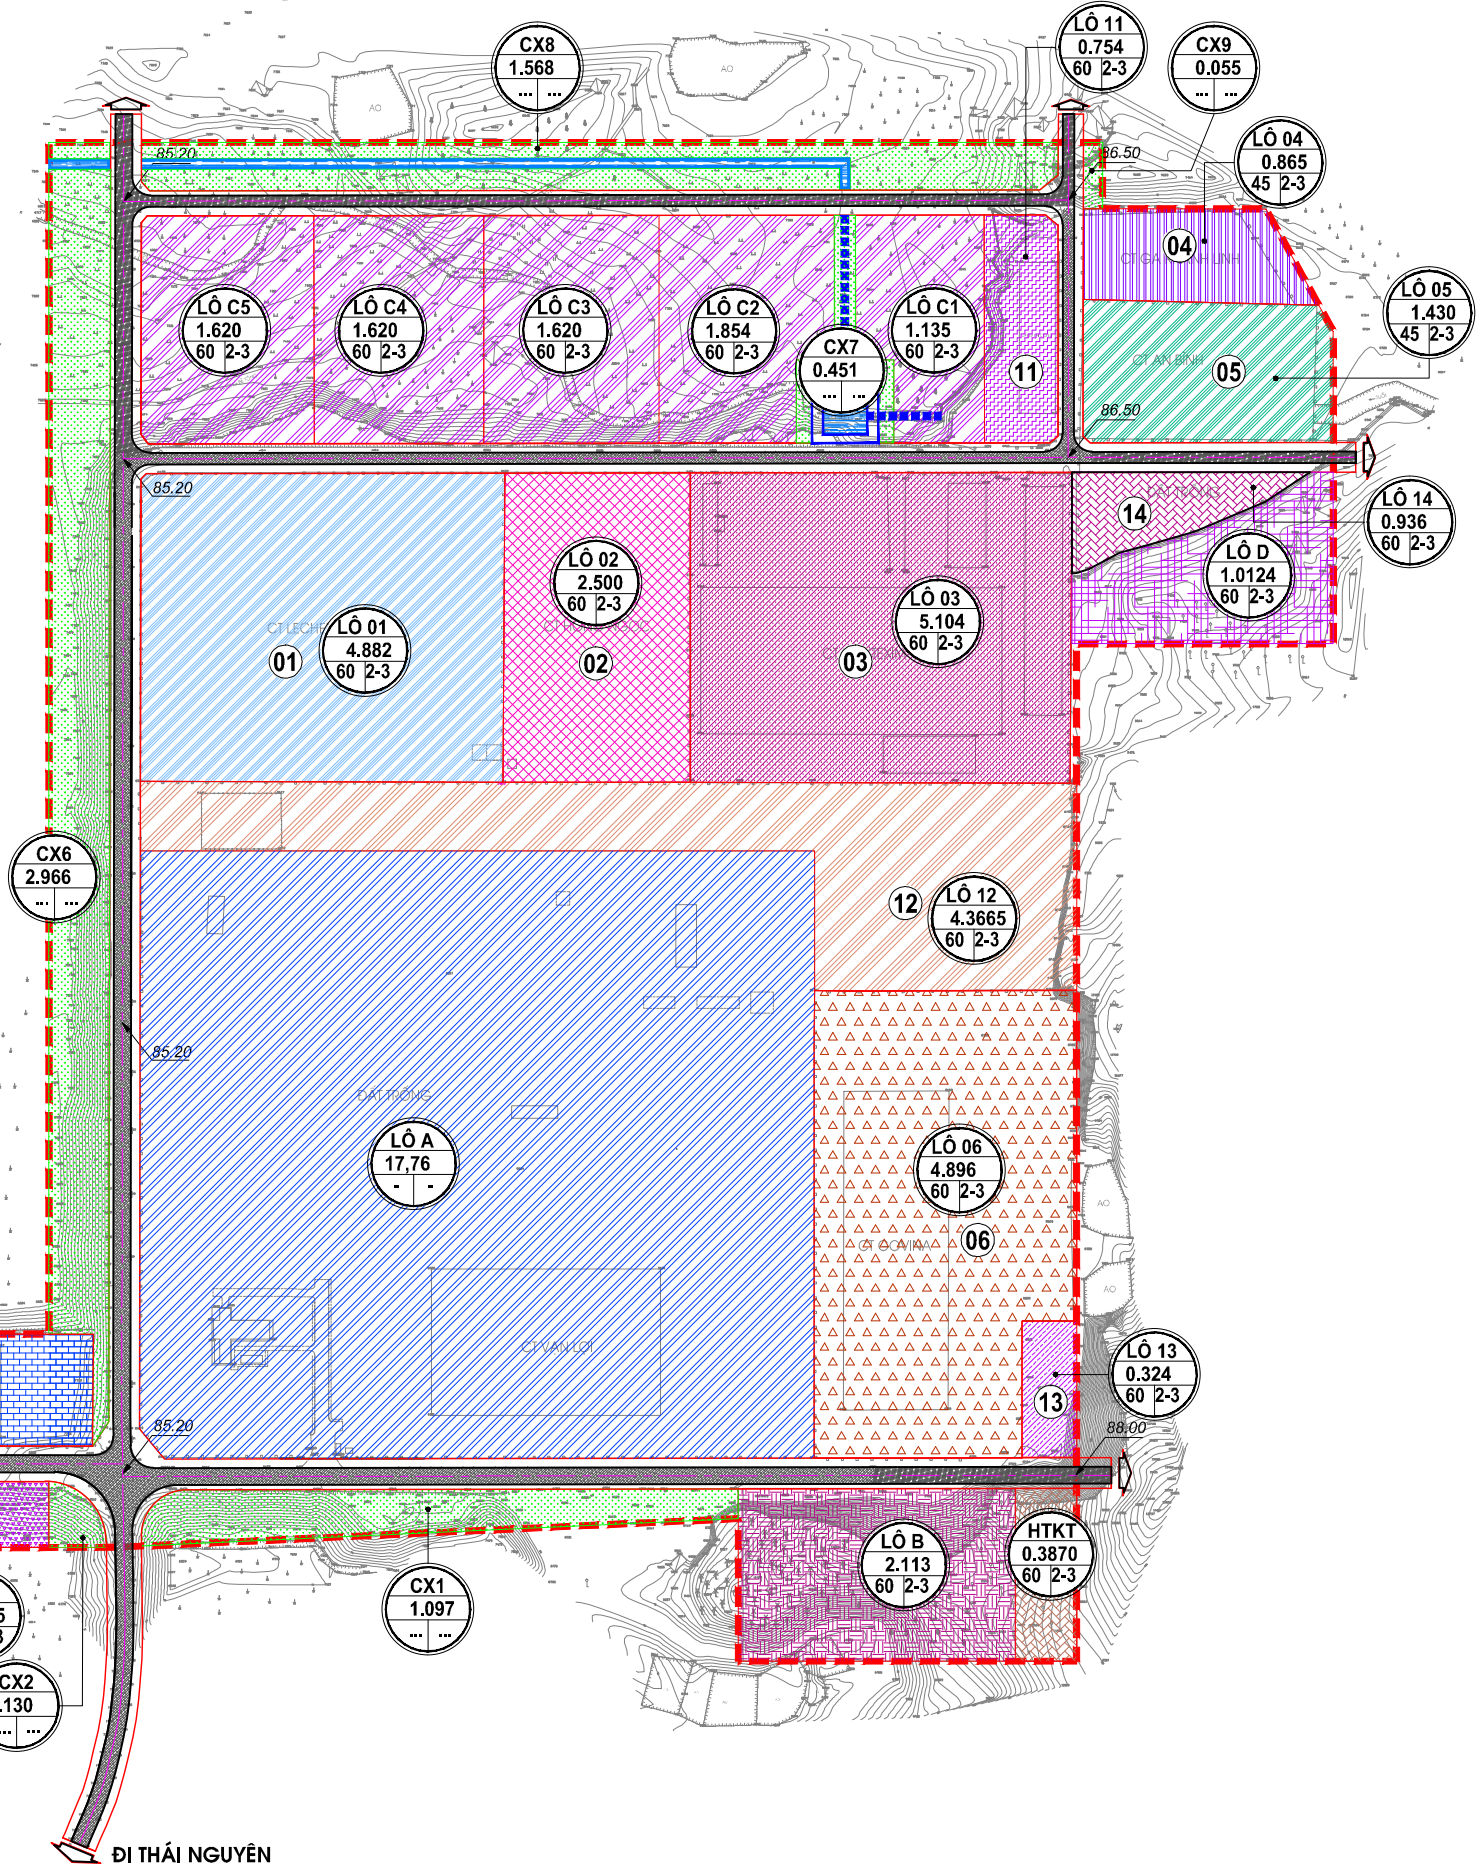

BẢNG TỔNG HỢP QUY HOẠCH CHIA LÔ, PHÂN NGÀNH

Số TT	Loại đất	Kí hiệu lô đất	Đơn vị	Diện tích	Tỷ lệ
1.1	Đất các nhà máy đã xây dựng	Lô 01	ha	4,882	59,29
		Lô 02	ha	2,500	
		Lô 03+14	ha	6,040	
		Lô 04	ha	0,865	
		Lô 05	ha	1,430	
		Lô 06	ha	4,896	
		Lô 07	ha	1,429	
		Lô 08	ha	1,099	
		Lô 09	ha	0,700	
		Lô 11	ha	0,754	
		Lô 12	ha	4,366	
		Lô 13	ha	0,324	
		Lô 14	ha	0,936	
		1.2	Đất thu hồi 17,76ha theo Quyết định 1257/QĐ-UBND (giữ nguyên theo hiện trạng)	Lô A	
Lô B	ha			2,113	
1.3	Đất ngành CN Sản xuất VLXD, chế biến nông lâm sản	Lô B	ha	2,113	3,62
		Lô B	ha	2,113	
1.4	Đất ngành CN luyện kim cơ khí chế tạo, chế biến khoáng sản, chế biến nông, lâm sản, thực phẩm	Lô B	ha	7,849	13,45
		Lô B	ha	7,849	
1.5	Đất ngành chế biến khoáng sản, luyện kim	Lô C1	ha	1,135	1,74
		Lô C2	ha	1,854	
		Lô C3	ha	1,620	
		Lô C4	ha	1,620	
		Lô C5	ha	1,620	
1.6	Đất ngành chế biến khoáng sản, sản xuất VLXD + dịch vụ	Lô D	ha	1,012	0,56
		Lô E	ha	0,325	
Tổng cộng			ha	58,347	100,00

KÍ HIỆU PHÂN NGÀNH CÔNG NGHIỆP

- ĐẤT CN GIỮ NGUYÊN, THỰC HIỆN ĐIỀU CHỈNH QUY HOẠCH PHÂN LÔ SAU.
- ĐẤT NGÀNH CÔNG NGHIỆP SẢN XUẤT VLXD+ CHẾ BIẾN NÔNG LÂM SẢN
- ĐẤT NGÀNH CÔNG NGHIỆP LUYỆN KIM CƠ KHÍ CHẾ TẠO, CHẾ BIẾN KHOÁNG SẢN, CHẾ BIẾN NÔNG, LÂM SẢN
- ĐẤT NGÀNH CHẾ BIẾN KHOÁNG SẢN + LUYỆN KIM
- ĐẤT NGÀNH CHẾ BIẾN KHOÁNG SẢN, SẢN XUẤT VLXD + DỊCH VỤ

CO QUAN PHÊ DUYỆT: UBND TỈNH BẮC KẠN
 KÈM THEO QUYẾT ĐỊNH SỐ 1156/QĐ-UBND NGÀY 30 THÁNG 6 NĂM 2022

CO QUAN THẨM ĐỊNH: SỞ XÂY DỰNG TỈNH BẮC KẠN
 KÈM THEO TỜ TRÌNH SỐ 952/TTR-SXD NGÀY 15 THÁNG 6 NĂM 2022

CO QUAN TỔ CHỨC LẬP QUY HOẠCH: BAN QUẢN LÝ CÁC KHU CÔNG NGHIỆP
 KÈM THEO TỜ TRÌNH SỐ 06/TTR-BQL NGÀY 10 THÁNG 6 NĂM 2022

TÊN ĐỒ ÁN, ĐỊA ĐIỂM:
ĐIỀU CHỈNH QUY HOẠCH PHÂN KHU XÂY DỰNG KHU CÔNG NGHIỆP THANH BÌNH, TỈNH BẮC KẠN - GIAI ĐOẠN 1
 XÃ THANH BÌNH, HUYỆN CHỢ MỜI TỈNH BẮC KẠN

TÊN BẢN VẼ:
BẢN ĐỒ QUY HOẠCH CHIA LÔ, PHÂN NGÀNH

BẢN VẼ: QH04	GHÉP: 01A0	TỶ LỆ: 1/2000	NGÀY: .../6/2022
THỂ HIỆN	HỒ NGỌC TOÀN		
THIẾT KẾ	LIU THỊ THU HUYỀN		
CHỦ NHIỆM ĐỒ ÁN	KTS. TRẦN MINH TUẤN		
QUẢN LÝ KỸ THUẬT	NGUYỄN TRUNG KIẾN		
GIÁM ĐỐC			

ĐÀO MINH THUYẾT

SỞ XÂY DỰNG BẮC KẠN
 TRUNG TÂM QUY HOẠCH & KIỂM ĐỊNH XÂY DỰNG
 ĐIA CHỈ: T.2, PHƯỜNG ĐỒNG VĂN, TP. BẮC KẠN, TỈNH BẮC KẠN. TEL: 0229.321046. FAX: 0229.381817